



**Agenzia delle Entrate**  
**CATASTO FABBRICATI**  
Ufficio Provinciale di  
Macerata

Dichiarazione protocollo n. MC0004713 del 31/01/2019	
Comune di Macerata	
Via Maria Assunta Lorenzoni civ. 8-12	
Identificativi Catastali:	Compilata da:
Sezione:	Ugili Paolo
Foglio: 55	Iscritto all'albo:
Particella: 82	Geometri
Subalterno: 17	Prov. Ancona N. 1971

Planimetria
Scheda n. 1      Scala 1:200

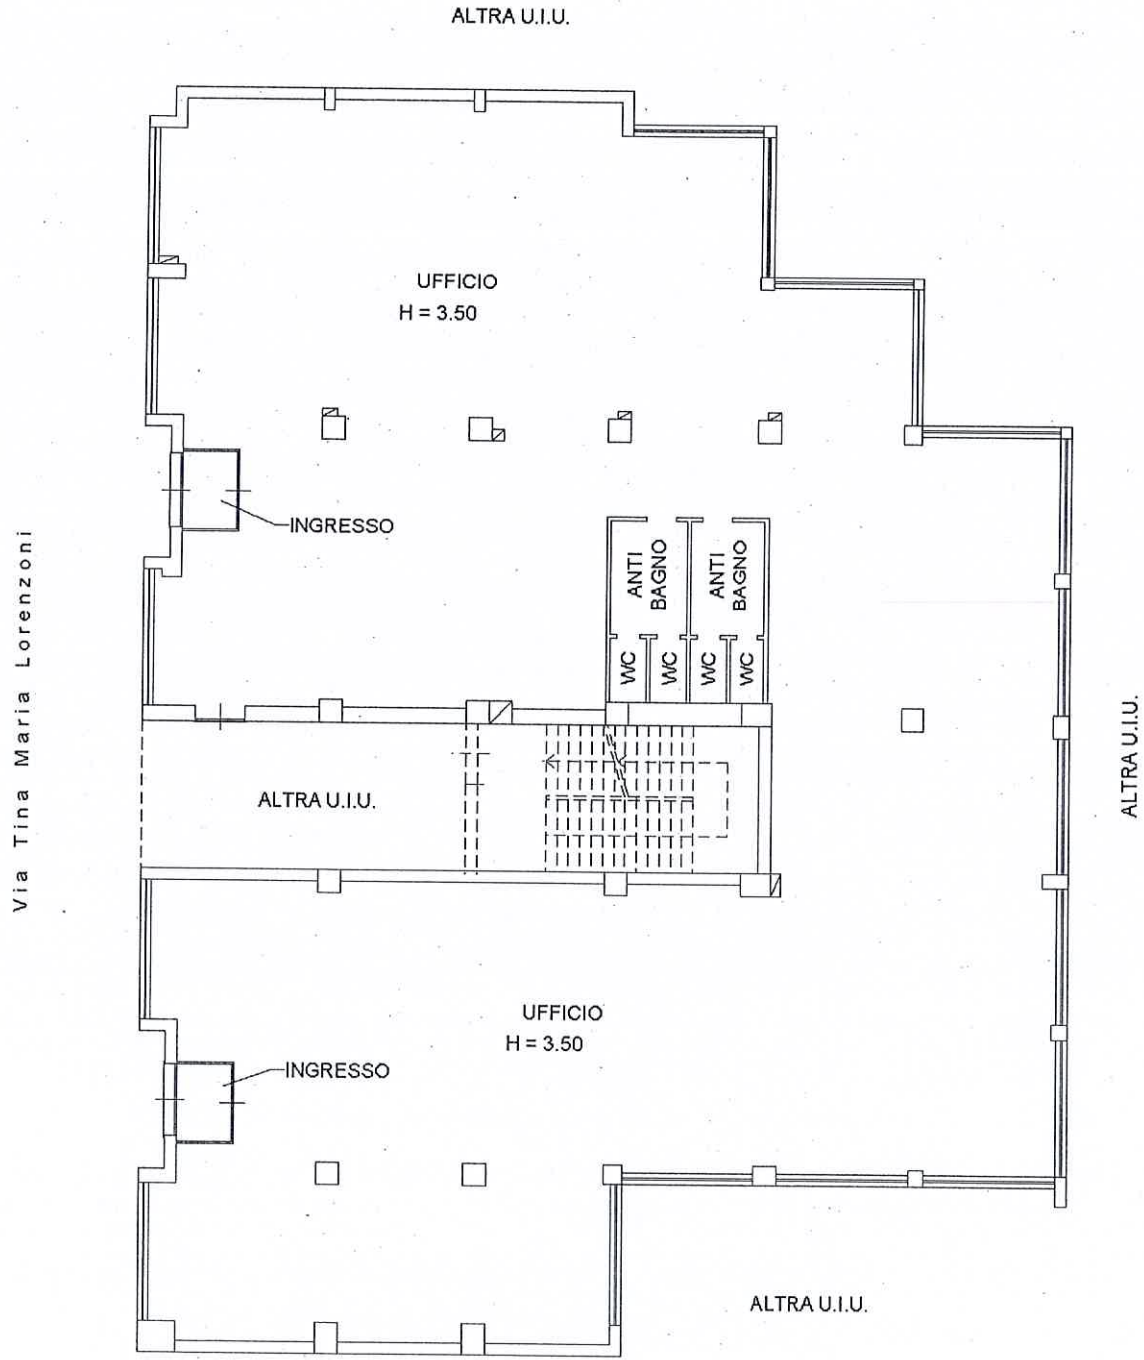

PIANO TERRA

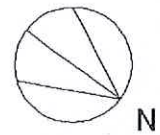

Catasto dei Fabbricati - Situazione al 09/08/2022 - Comune di MACERATA (E783) - < Foglio 55 Particella 82 Subalterno 17 >  
VIA MARIA ASSUNTA LORENZONI n. 8-12 Piano T