


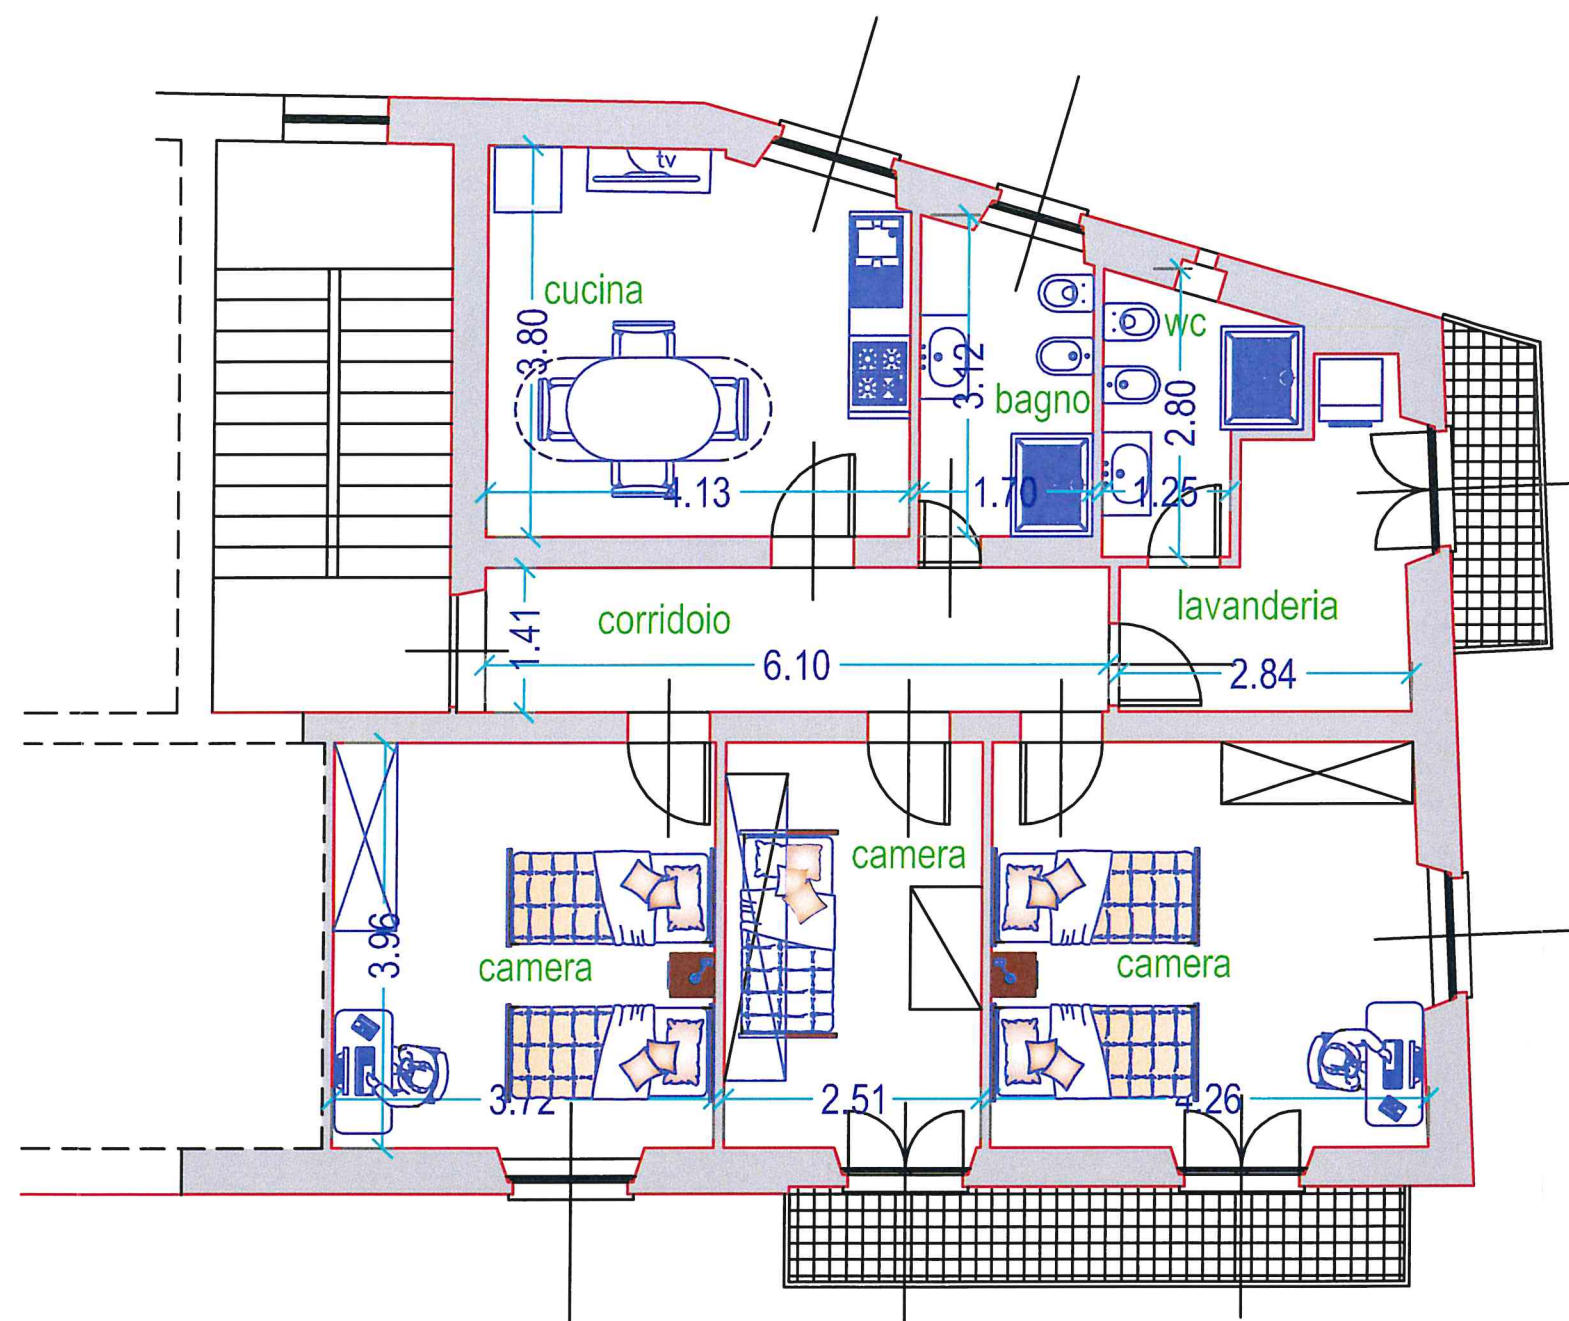

Pianta piano 1°